



ANSICHT VON SUED-OST

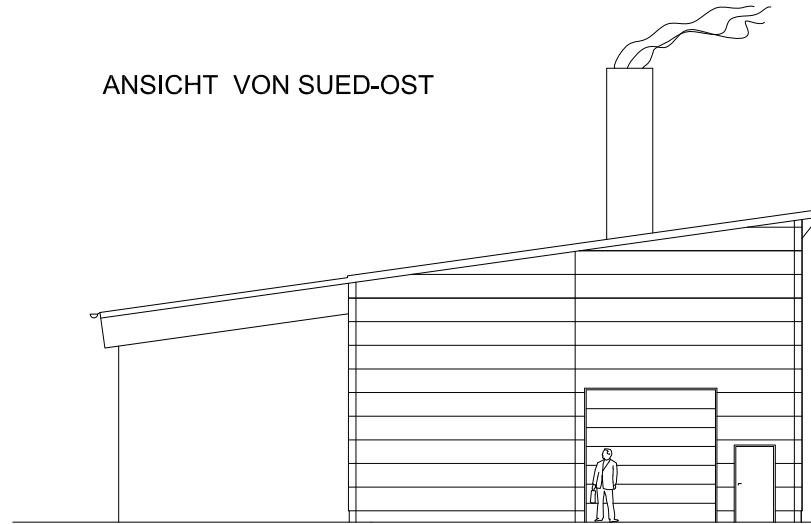


ANSICHT VON NORD-OST

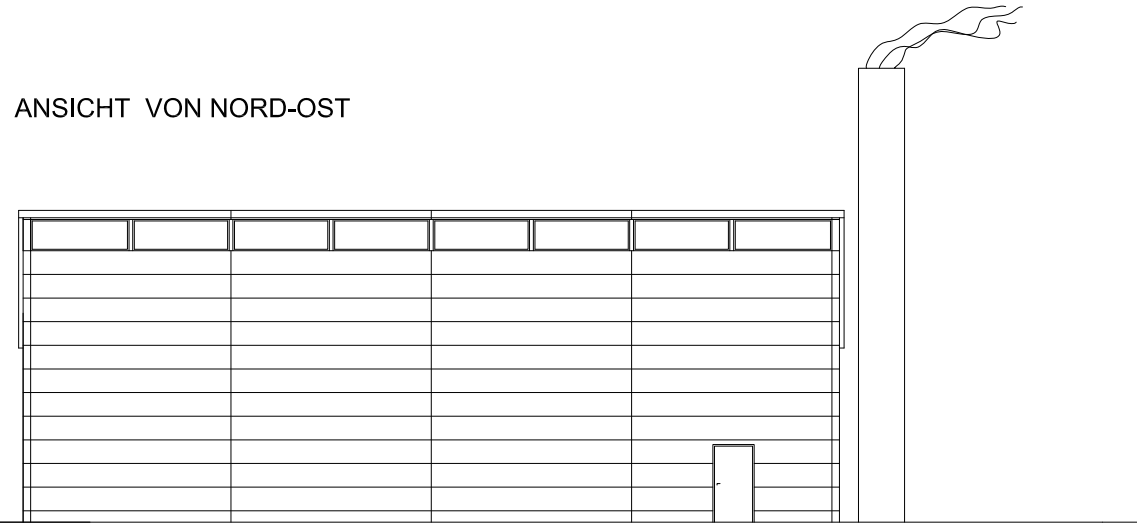

ANSICHT VON SUED-WEST



ANSICHT VON NORD-WEST

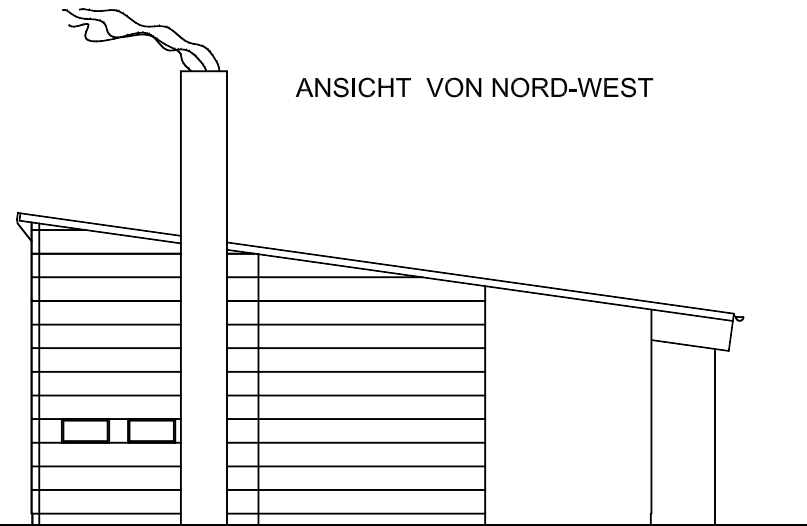

| INDEX | DATUM | ÄNDERUNG | NAME |
|-------|-------|----------|------|
|       |       |          |      |

## GENEHMIGUNGSPLANUNG

Planung:



Weimarische Straße 29 b | 99099 Erfurt | www.thlg.de  
Tel.: 0361/4413-0 | Fax: 0361/4413-272 | E-Mail: erfurt@thlg.de

Bauherr:

Bürgergenossenschaft  
Neue Energie e G

Günthersleben-Wechmar

Projekt-Nr.:

5931170283

Datum:

09.03.2011

Bauherr:

Planer:

Schott

Zeichner:

Hesse

Abtlg.-Ltr.

Neugebauer

Zeichng.-Pfad:

Bauvorhaben:

Neubau Spänelagerhalle und  
Neubau Heizhaus

Zeichnungsinhalt:

Ansichten Heizhaus

Maßstab:

1:200

Format:

A3

Bl.-Nr.:

BA 06

M:\OBJEKTPL\Günthersleben-Wechmar\_I\_G\_Nahwärmenetz\CAD\Entwurf\Gue-We\_Biomasse-HKW\_BA\_Gru-Schn-Ans\_2011-03-08.dwg