



Grundriss

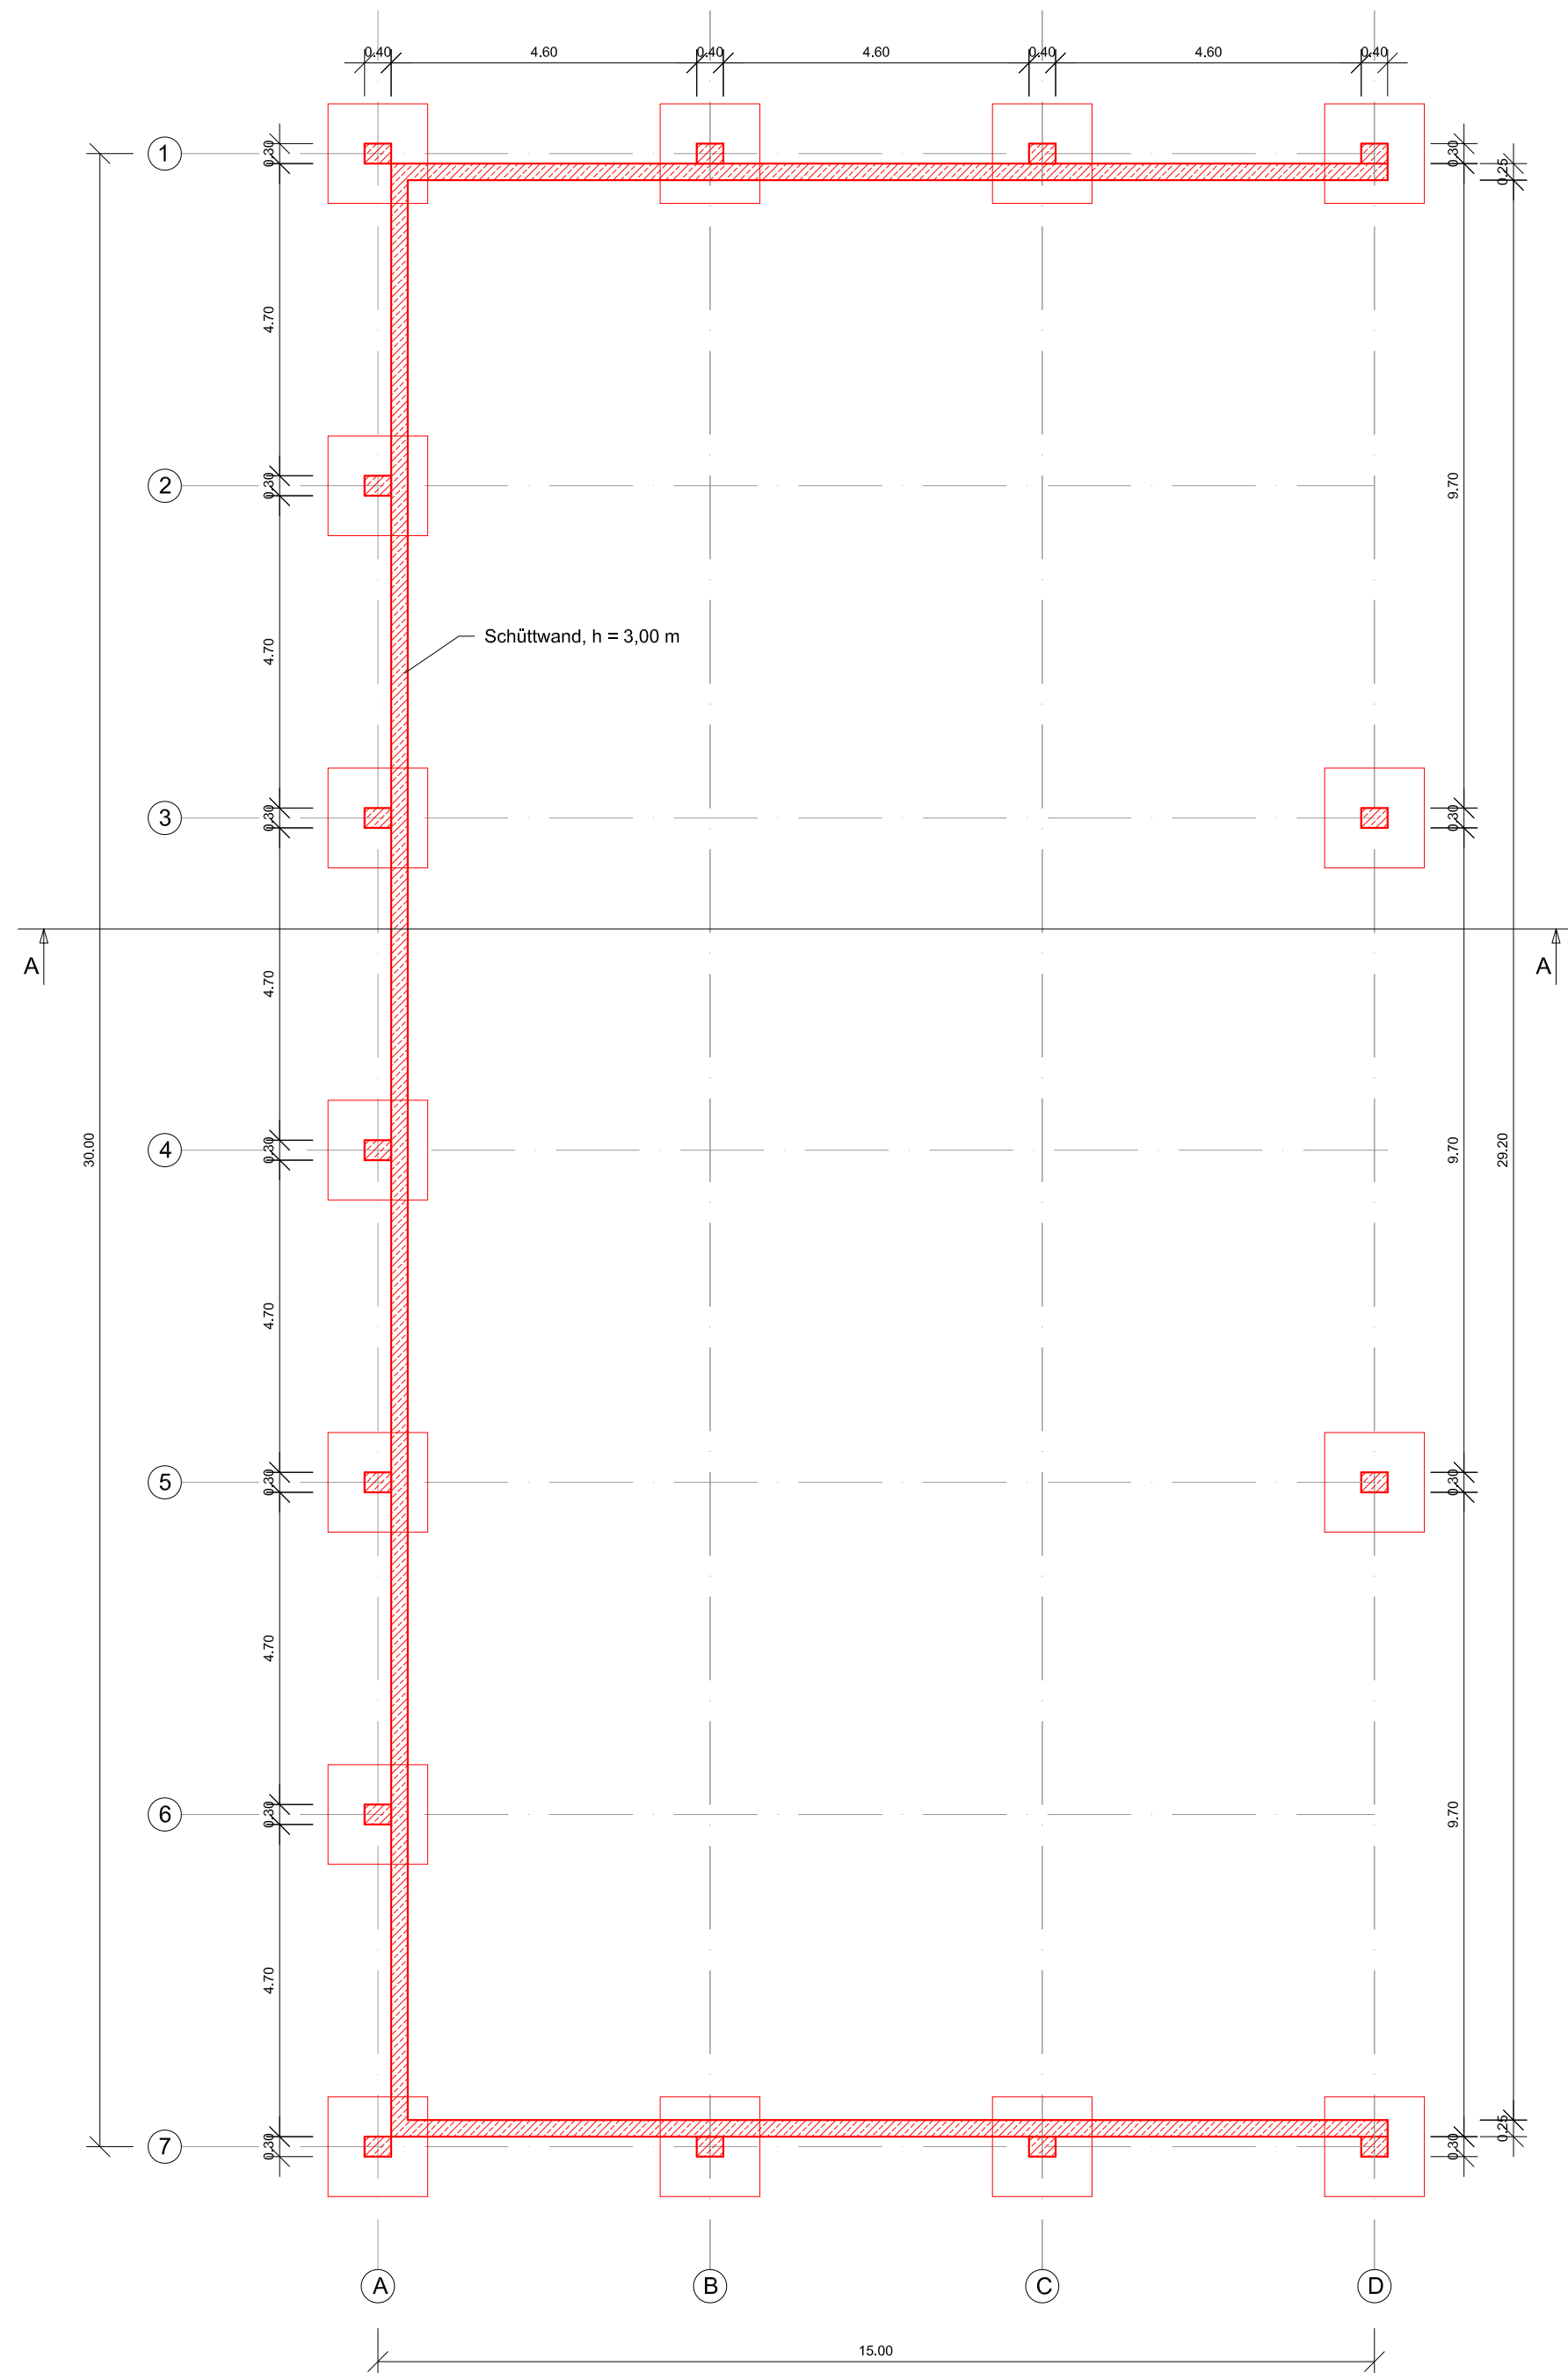

Schnitt A-A

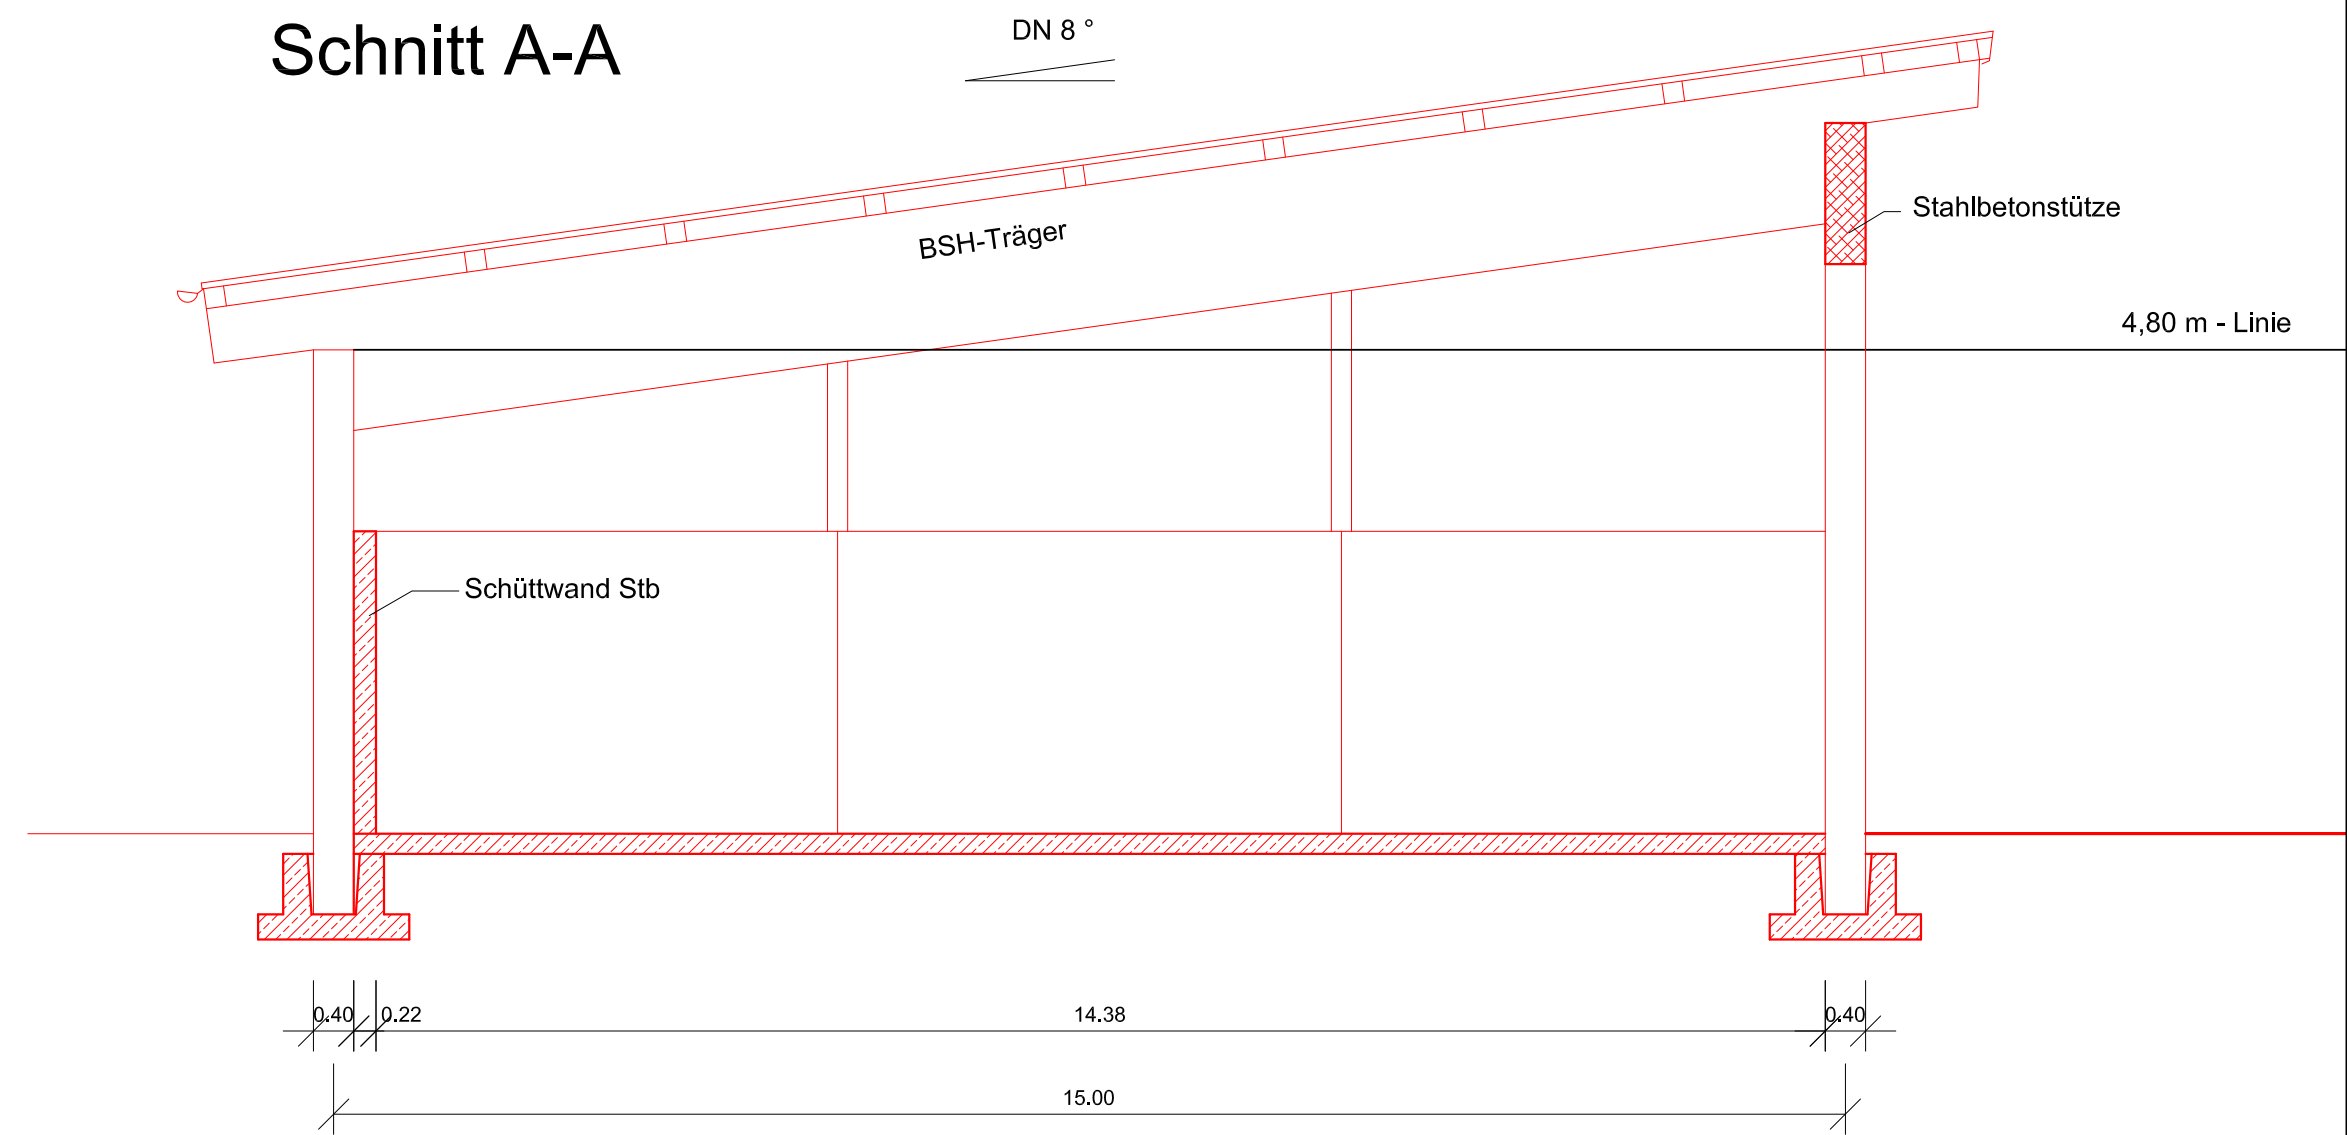

INDEX	DATUM	ÄNDERUNG	NAME
GENEHMIGUNGSPLANUNG			
Planung:		Bauherr:	
 Thüringer Landgesellschaft. Weimarische Straße 29 b 99099 Erfurt www.thlg.de Tel.: 0361/4413-0 Fax: 0361/4413-272 E-Mail: erfurt@thlg.de		Bürgergenossenschaft Neue Energie e G Günthersleben-Wechmar	
Projekt-Nr.:	5931170283	Bauvorhaben:	
Datum:	09.03.2011	Neubau Spänelagerhalle und Neubau Heizhaus	
Bauherr:			
Planer:	Schott	Zeichnungsinhalt:	
Zeichner:	Hesse	Grundriss/ Schnitt Spänelagerhalle	
Abtlg.-Ltr.:	Neugebauer	Maßstab:	Format:
		1:100/1:75	A2
		Bl.-Nr.:	BA 07
Zeichng.-Pfad:	M:\OBJEKTPL\Günthersleben-Wechmar_I_G_Nahwärmenetz\CAD\Entwurf\Gue-We_Biomasse-HKW_BA_Gru-Schn-Ans_2011-03-08.dwg		