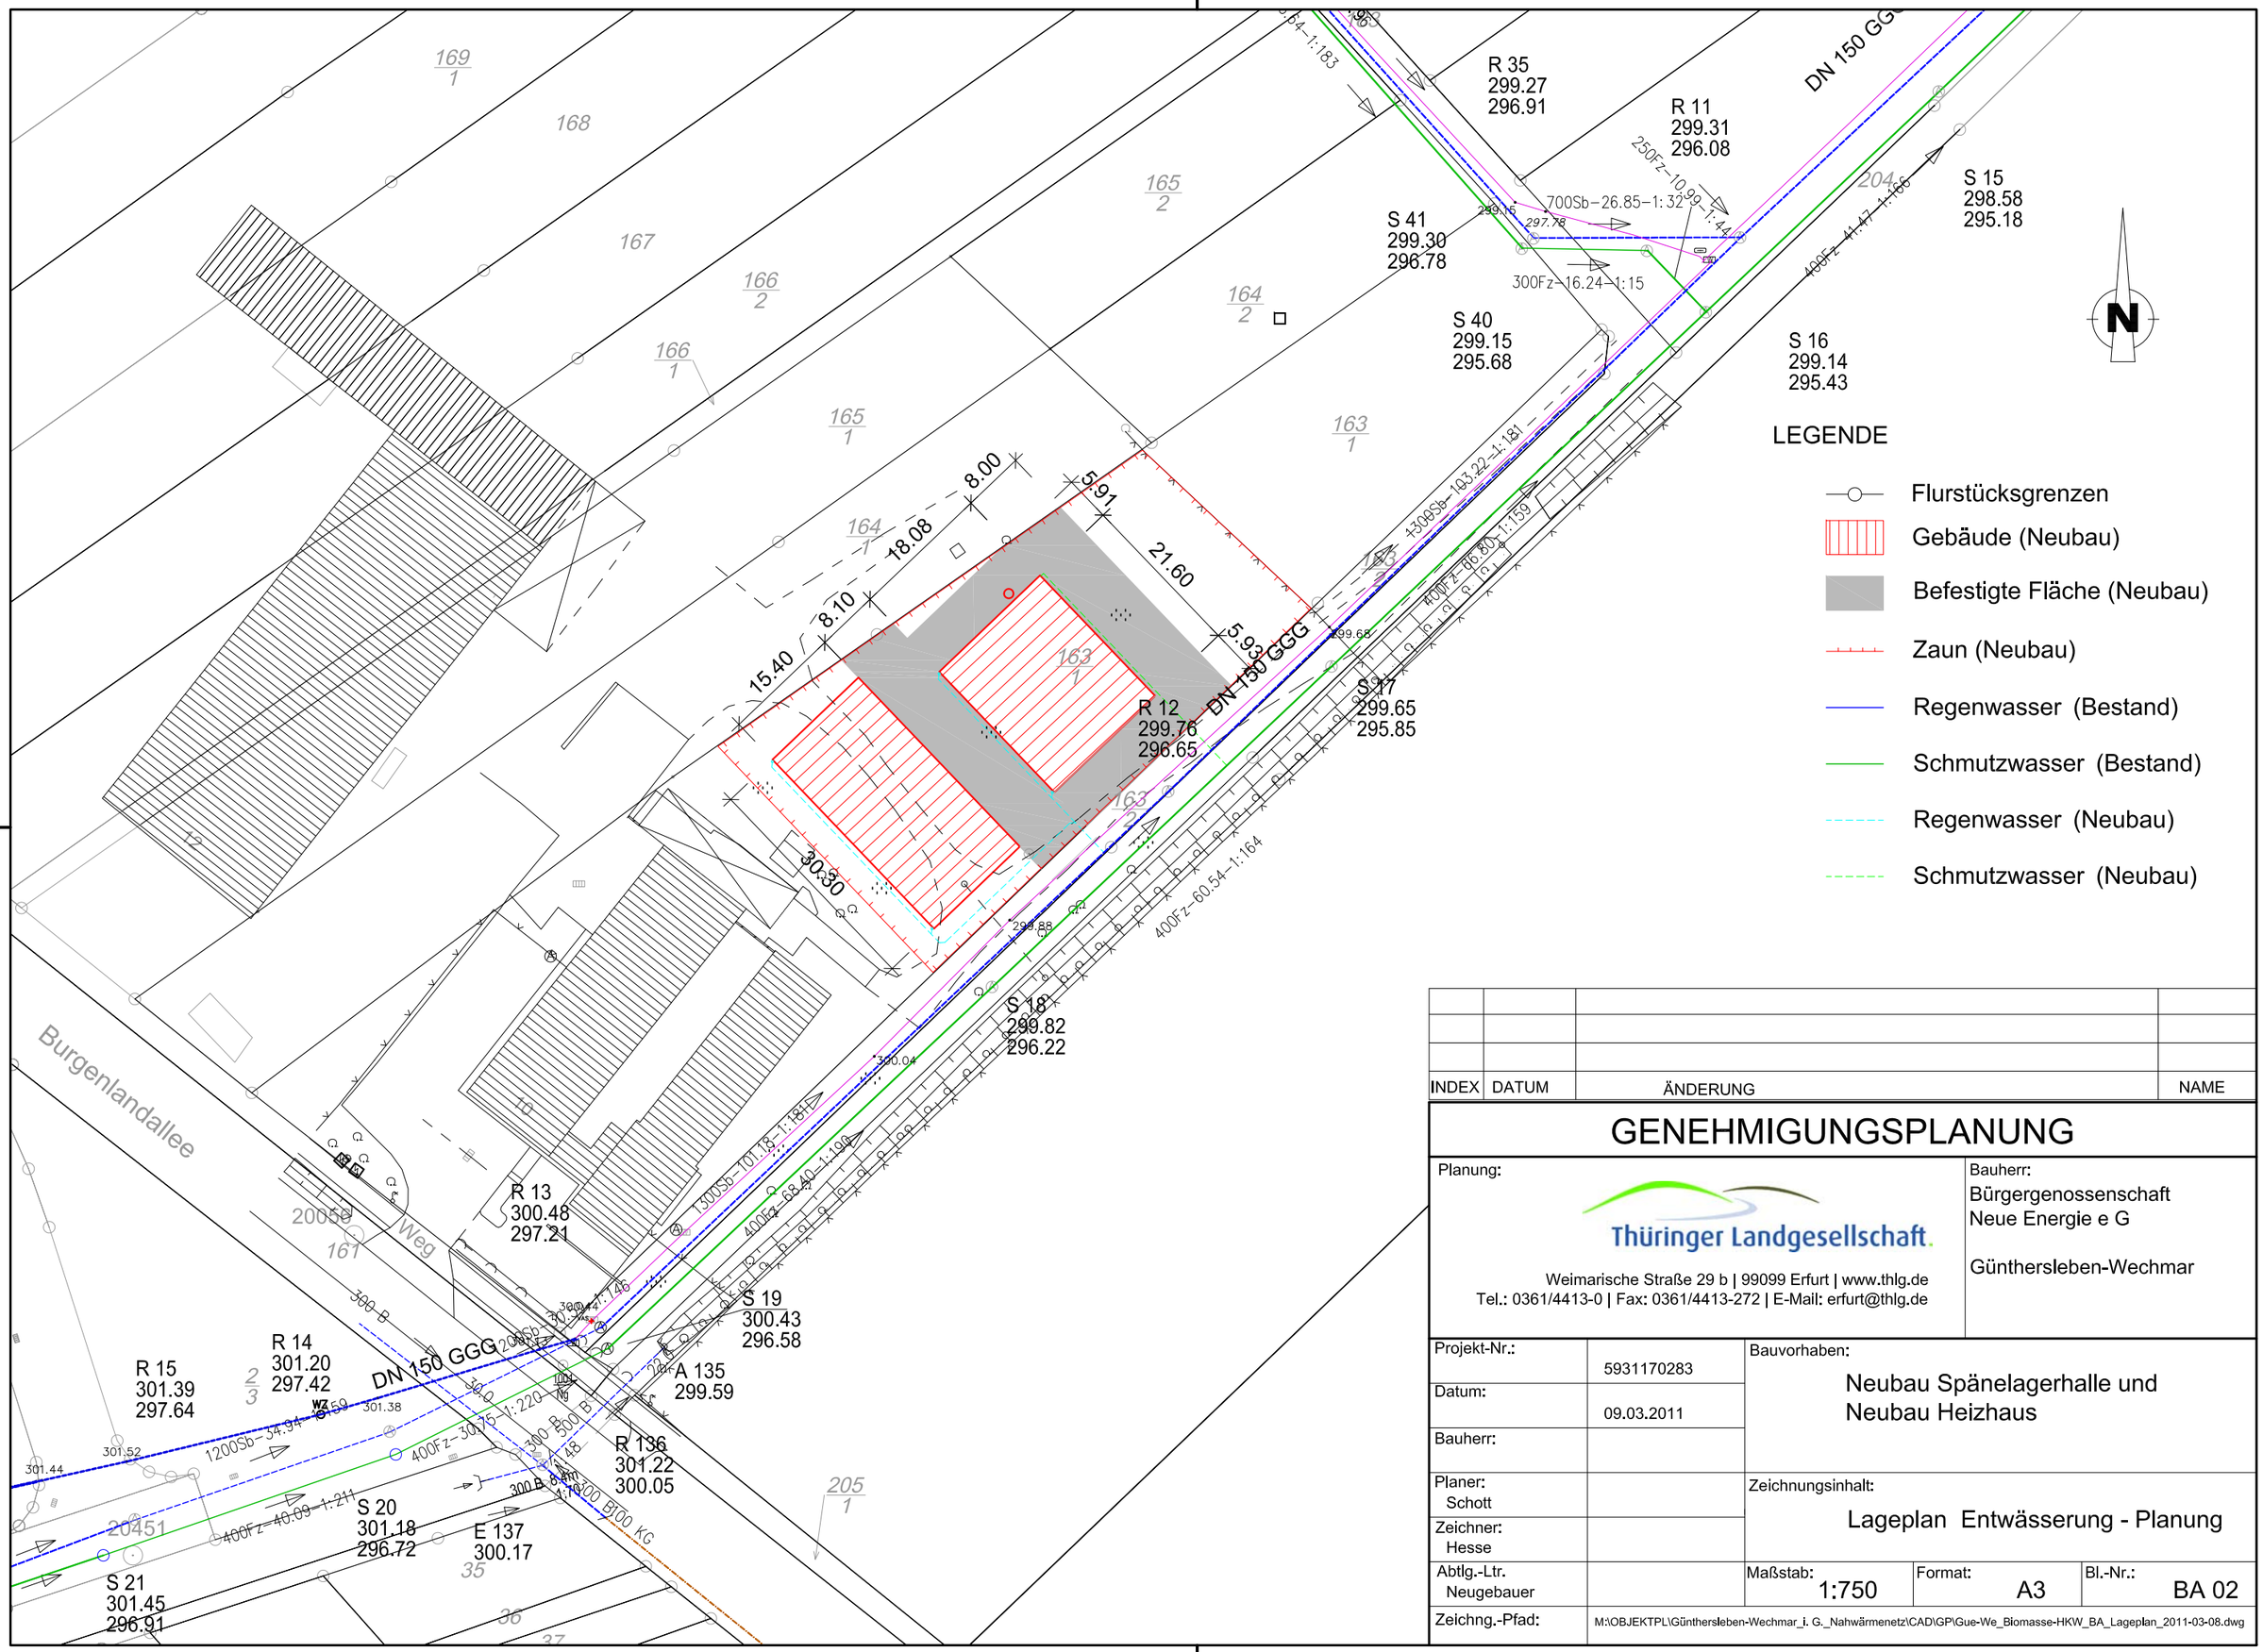

INDEX	DATUM	ÄNDERUNG	NAME

GENEHMIGUNGSPLANUNG

Planung:

Thüringer Landgesellschaft.

Weimarische Straße 29 b | 99099 Erfurt | www.thlg.de
Tel.: 0361/4413-0 | Fax: 0361/4413-272 | E-Mail: erfurt@thlg.de

Bauherr:
Bürgergenossenschaft
Neue Energie e G

Günthersleben-Wechmar

Projekt-Nr.:	5931170283	Bauvorhaben: Neubau Spänelagerhalle und Neubau Heizhaus		
Datum:	09.03.2011			
Bauherr:				
Planer: Schott		Zeichnungsinhalt: Lageplan Entwässerung - Planung		
Zeichner: Hesse				
Abtlg.-Ltr. Neugebauer		Maßstab: 1:750	Format: A3	Bl.-Nr.: BA 02
Zeichng.-Pfad:	M:\OBJEKTPL\Günthersleben-Wechmar_i. G._Nahwärmenetz\CAD\GP\Gue-We_Biomasse-HKW_BA_Lageplan_2011-03-08.dwg			